



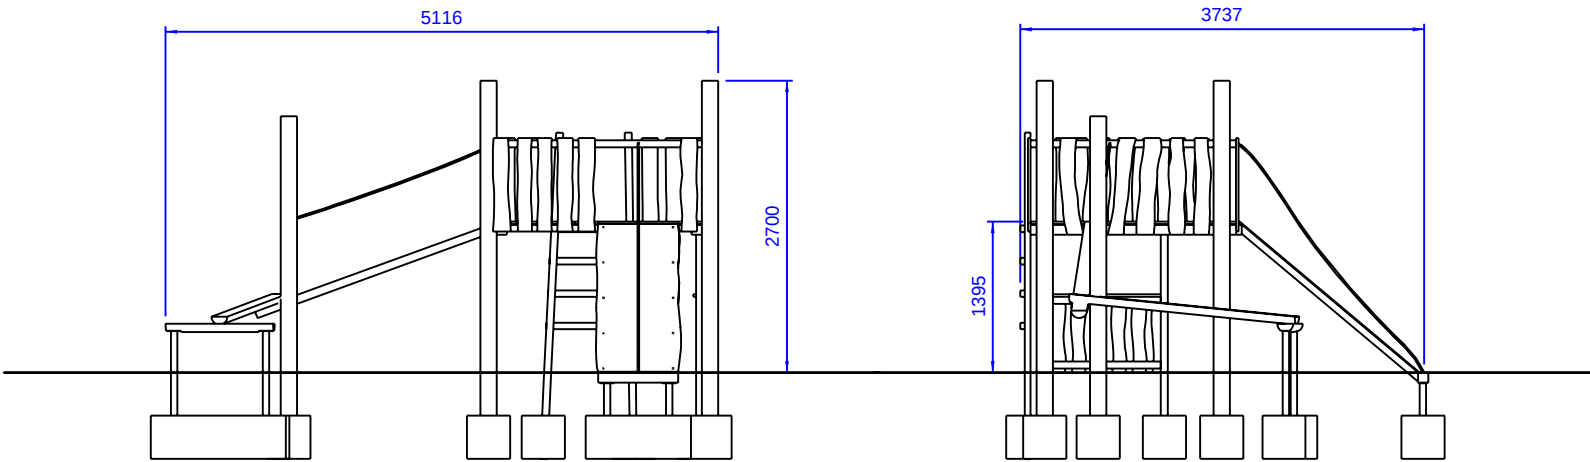

Dimensions :	2700 x 5120 x 3740 mm
Poids :	566kg
Type de pose :	Scellé
Volume de béton :	0.87 m³
Type de sol :	Gazon, terrain naturel
Zone de chute :	6.6 x 8.1 m
Surface :	43 m²
HCL :	1395 mm
Âge :	6 ans et +
Capacité :	20
Matériaux :	Bois Robinier, Corde armée, Panneau composit HPL gris
Élément de plus lourd :	

Face avant

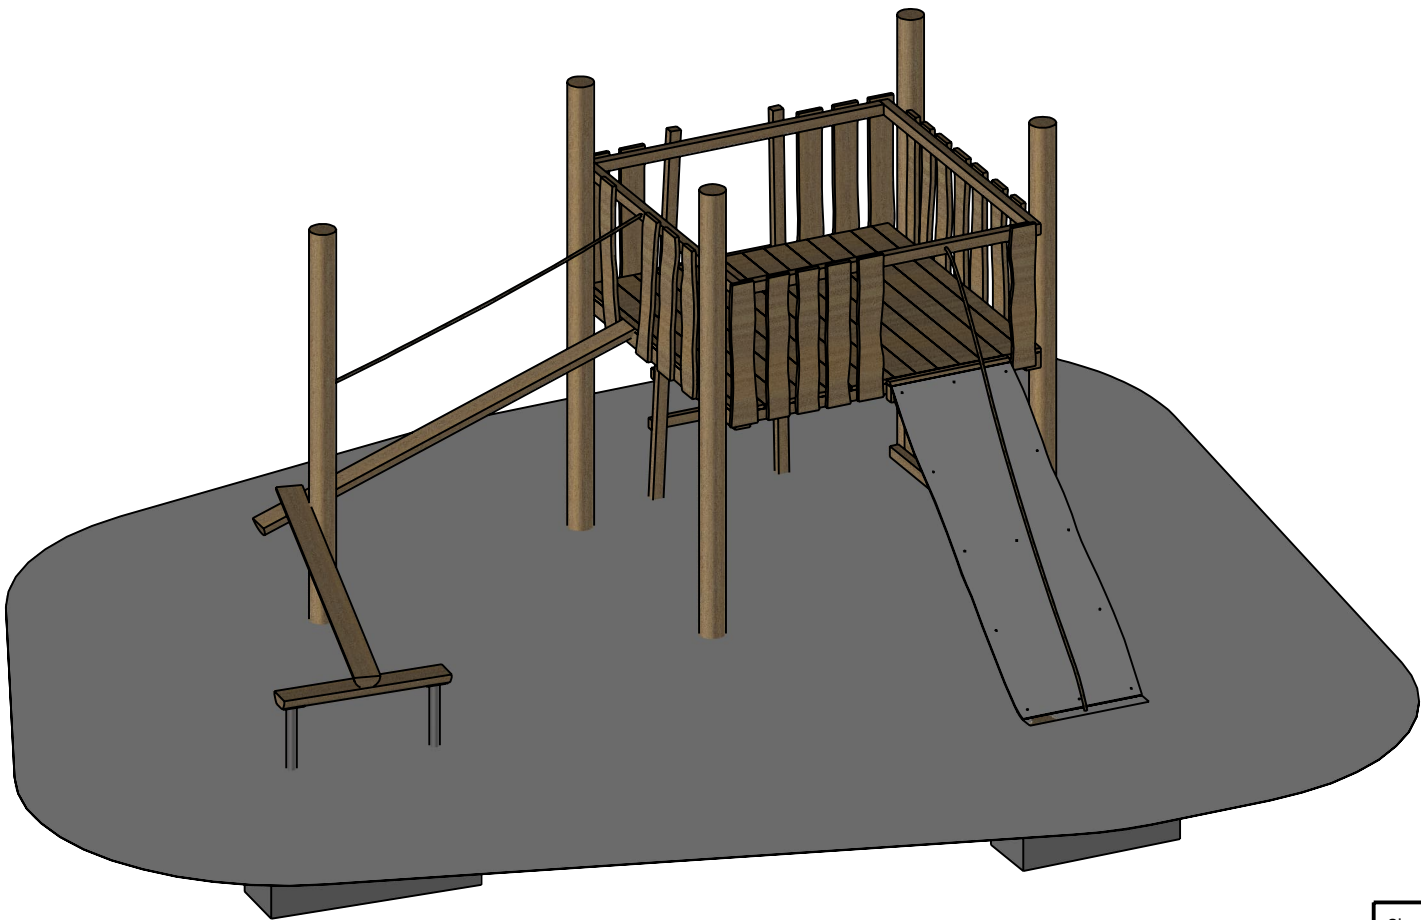

Face arrière

