
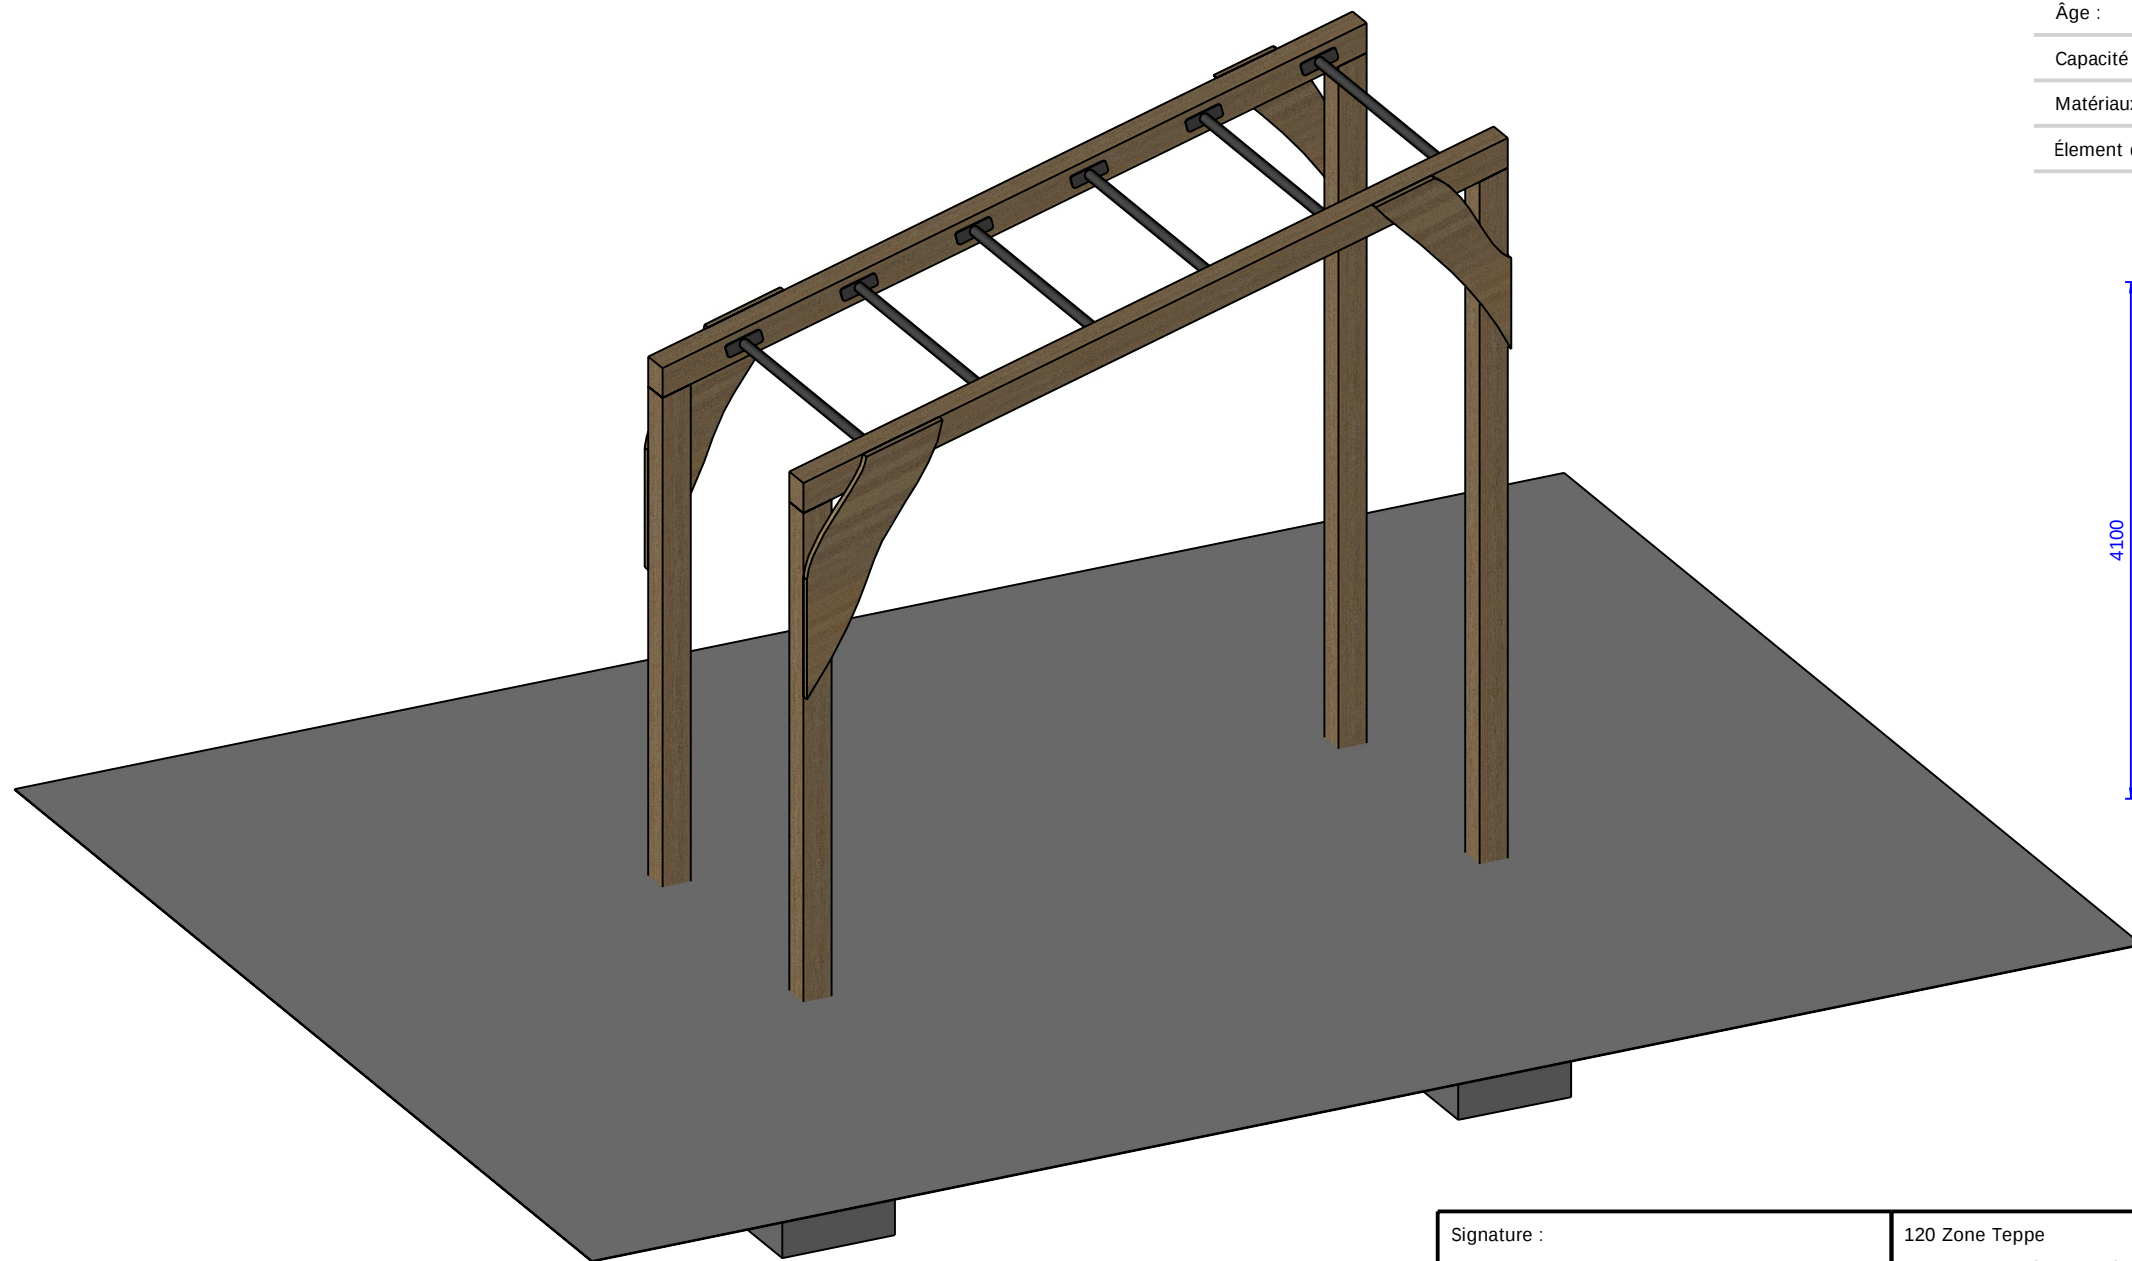


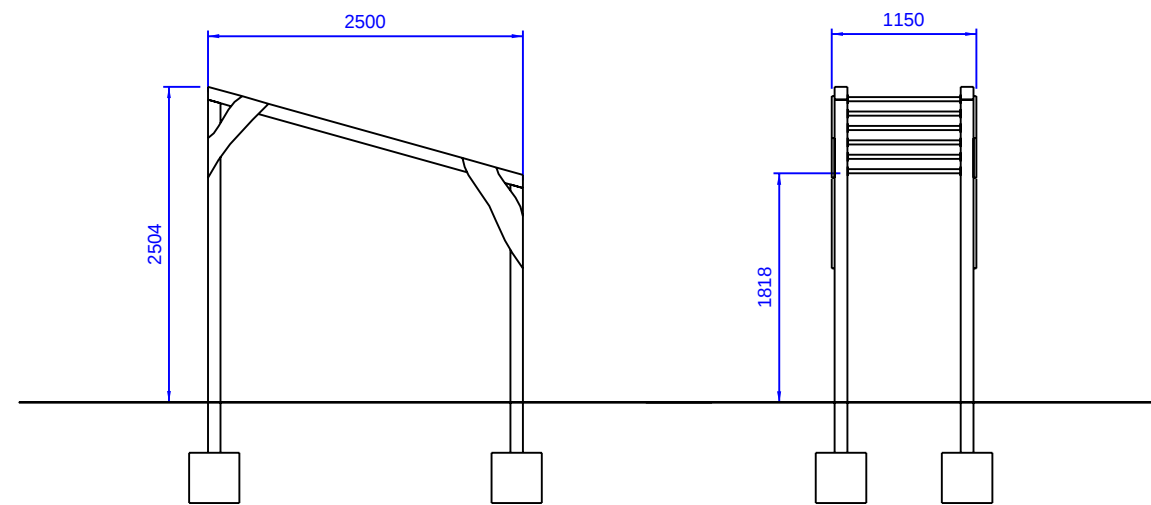


FICHE TECHNIQUE

Pio

SSW003

Dimensions :	2500 x 2500 x 1150 mm
Poids :	145kg
Type de pose :	Scellé
Volume de béton :	0.256 m³
Type de sol :	Gazon
Zone d'évolution :	5.5 x 4.1 m
Surface :	22 m²
HCL :	1500
Âge :	13 ans et plus. (1,40m mini)
Capacité :	2
Matériaux :	Bois Robinier, Acier inox
Élément de plus lourd :	

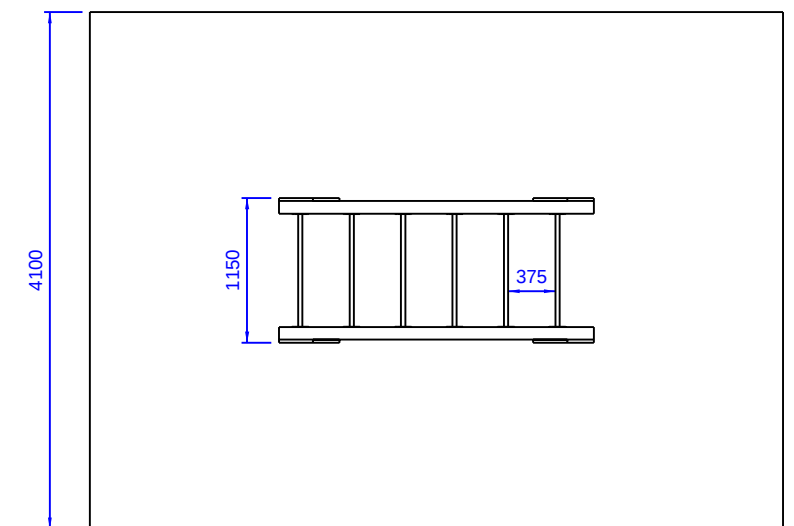

Signature :	120 Zone Teppe 01380 St-André-de-Bâgé 03.85.40.64.54 www.signaparc.fr contact@signaparc.fr		Date création :	Date révision :	Validation :
			20/04/2026	01/09/2026	
			Ech. : 1 : 60	Format A3	Page 1/1